edan
USŁUGI PROJEKTOWE I KONSULTING

51-137 Wrocław, al. Kasprowicza 56/1,
Tel./fax.: 048/71/325-18-81,
e-mail: biuro@edan-med.pl
www.edan-med.pl ,
NIP 895-139-24-98, REGON 932174069
BRE Bank S.A. 69 1140 2004 0000 3102 3387 2377

KONCEPCJA

Obiekt: **Przebudowa oddziału rehabilitacji Szpitala Specjalistycznego MSW w Otwocku II etap**

Adres: **05-400 Otwock, ul. B. Prusa 1/3**

Autor :

mgr inż. arch. Jerzy Polak

mgr Piotr Złotkowski

Wrocław, czerwiec 2014 r.

USŁUGI PROJEKTOWE I KONSULTING

51-137 Wrocław, al. Kasprowicza 56/1,
Tel./fax.: 048/71/325-18-81,
e-mail: biuro@edan-med.pl
www.edan-med.pl ,
NIP 895-139-24-98, REGON 932174069
BRE Bank S.A. 69 1140 2004 0000 3102 3387 2377

Część opisowa :

1. Opis techniczny

Część rysunkowa :

Rys. nr **1/A** – architektura – rzut parteru

Rys. nr **1/T** – technologia – rzut parteru

OPIS TECHNICZNY

DO PROJEKTU PRZEBUDOWY BUDYNKU 1

I .CZĘŚĆ OGÓLNA :

1. Obiekt: Oddział Rehabilitacji Szpitala Specjalistycznego MSW w Otwocku;
2. Adres: ul. B. Prusa 1/3, 05-400 Otwock;
3. Zamawiający i użytkownik: Samodzielny Publiczny Zakład Opieki Zdrowotnej Szpital Specjalistyczny MSW w Otwocku, ul. B. Prusa 1/3, 05-400 Otwock;
4. Podstawa opracowania:
    - umowa z Zamawiającym;
    - wykonana inwentaryzacja pomieszczeń;
    - posiadana przez Zamawiającego archiwalna dokumentacja projektowa;
    - Rozporządzenie Ministra Zdrowia z dnia 29 czerwca 2012 r. w sprawie szczegółowych wymagań, jakim powinny pomieszczenia i urządzenia podmiotu wykonującego działalność leczniczą (Dziennik Ustaw poz. 739 /2012);
    - Rozporządzenie Ministra Infrastruktury z dnia 12 kwietnia 2002 r. w prawie warunków technicznych, jakim powinny odpowiadać budynki i ich usytuowanie z póź. zm. (Dziennik Ustaw nr 75 /2002)
    - Ustawa z dnia 7 lipca 1994 r. Prawo Budowlane z póź. zm. (Dziennik Ustaw nr 89 /1994);
    - Polskie Normy;

II. PRZEDMIOT OPRACOWANIA:

Przedmiotem opracowania jest wykonanie koncepcji przebudowy oddziału rehabilitacyjnego zlokalizowanego na parterze budynku 1 budynku głównego. W większości pomieszczenia nie ulegają zmianie pod względem funkcjonalnym. Przebudowa oddziałów ma za zadanie jedynie dostosowanie obiektu do aktualnego rozporządzenia Ministra Zdrowia.

III. PROJEKT ZAGOSPODAROWANIA TERENU:

Istniejący stan zagospodarowania działki:

Teren działki szpitalnej jest obecnie w całości zagospodarowany, wyposażony we wszystkie konieczne media, z głównym wjazdem na teren od strony ulicy Prusa.

Działka jest całkowicie zagospodarowana, uzbrojona, oprócz budynku głównego znajdują się tu także budynki towarzyszące, mieszczące zaplecze techniczne oraz funkcje pomocnicze.

Projektowane zagospodarowanie:

Nie przewiduje się ingerencji w istniejące zagospodarowanie terenu.

Sieci zewnętrzne:

Nie planuje się ingerencji w sieci zewnętrzne.

Wpis do rejestru zabytków i wpływ eksploatacji górniczej:

Nie występują.

IV. WPŁYW INWESTYCJI NA ŚRODOWISKO:

1. Zaopatrzenie w wodę i odprowadzenie ścieków:

Zakłada się wykorzystanie istniejących przyłączy wody i ścieków.

2. Emisja zanieczyszczeń gazowych i pyłowych:

Budynek nie będzie źródłem zanieczyszczeń gazowych i pyłowych.

3. Rodzaj i ilość wytwarzanych odpadów:

Nie zmienia się rodzaju i ilości wytwarzanych odpadów. Obecnie na oddziałach wytwarzane są odpady komunalne oraz odpady medyczne.

4. Emisja hałasu, wibracji oraz promieniowania jonizującego:

Projektowana przebudowa nie będzie źródłem emisji hałasu i wibracji.

5. Zasilanie energetyczne:

Projekt przewiduje wykorzystanie istniejącego zasilania elektrycznego.

5. Centralne ogrzewanie:

Nie planuje się ingerencji w istniejące centralne ogrzewanie.

7. Ochrona zieleni:

Nie przewiduje się ingerencji w zieleń.

V. DANE TECHNICZNE

Powierzchnia użytkowa – 446,74 m^2

Wysokość kondygnacji – 3,70 m w świetle

Kubatura brutto – 1 650 m^3

ZESTAWIENIE POMIESZCZEŃ		
NR	**NAZWA**	**POW. [m2]**
1	HALL	9,33
2	POMIESZCZENIE GOSPODARCZE	3,89
3	HALL	24,13
4	WC DLA ODWIEDZAJĄCYCH	5,33
5	MAGAZYN	4,00
6	KLATKA SCHODOWA	34,47
7	KORYTARZ	81,34
8	POMIESZCZENIE TECHNICZNE	5,71
9	SALA CHORYCH	22,34
10	SALA CHORYCH	26,20
11	SALA CHORYCH	26,14
12	SALA CHORYCH	26,20
13	GABINET ZABIEGOWY	12,69
14	MAGAZYN	3,60
15	KUCHENKA ODDZIAŁOWA	8,96
16	ŁAZIENKA	6,13
17	ŁAZIENKA	5,61
18	POKÓJ LEKARZY	14,27
19	SEKRETARIAT	11,70
20	PUNKT PIELĘGNIARSKI	14,74
21	SALA CHORYCH 2Ł	14,20
22	SALA CHORYCH 1Ł	13,80
23	SALA CHORYCH 1Ł	13,99
24	ŁAZIENKA	8,69
25	ŁAZIENKA	8,97
26	SALA CHORYCH 4Ł	30,76
27	POMIESZCZENIE PORZĄDKOWE	5,20

28	BRUDOWNIK	4,35
	RAZEM	**446,74**

V. BEZPIECZEŃSTWO PRZECIWPOŻAROWE

Projektowana przebudowa nie zmienia bezpieczeństwa pożarowego budynku. W ramach przebudowy należy wykonać dostosowanie obiektu do przepisów pożarowych. Wymaga się wykonania dla całego budynku Szpitala ekspertyzy pożarowej, ustalenia możliwych do realizacji zabezpieczeń pożarowych oraz uzyskania odpowiednich odstępstw.

VI. PROJEKT ARCHITEKTONICZNO- BUDOWLANY:

1. Przeznaczenie obiektu (przedmiot opracowania):

W celu dostosowania pomieszczeń do obowiązujących przepisów konieczne jest dokonanie przebudowy oddziału szpitalnego. Zlokalizowany na parterze budynku 1 oddział rehabilitacji wymaga przebudowy w zakresie dostosowania sal chorych do właściwego ustawienia łóżek szpitalnych, dostosowania stolarki drzwiowej, która umożliwiałaby transport pacjenta na łóżku, oraz wykonania węzła sanitarnego odwiedzających dostosowanego dla niepełnosprawnych. Przebudowywany oddział jest kontynuacją dostosowania oddziału znajdującego się w budynku 1A i łącznie z nim stanowią jeden oddział.

2. Opis stanu istniejącego:

Budynek 1 szpitala stanowi budynek podstawowy dawnego sanatorium. Obiekt jest w dobrym stanie technicznym, po niedawnym ociepleniu, wymianie stolarki okiennej i modernizacji centralnego ogrzewania. Wymiany wymagają instalacje elektryczne oraz wodno-kanalizacyjne. W obiekcie jest wentylacja grawitacyjna z odpowiednią liczbą kanałów (jeden kanał dla jednego pomieszczenia), należy jedynie sprawdzić ich drożność. Główna klatka schodowa jest wydzielona pożarowo jednak nie posiada systemu oddymiania oraz wykonana jest z materiału palnego (drewno). Część sanitariatów jest już zmodernizowana i nie jest objęta opracowaniem.

3. Zakres planowanej zabudowy:

Zakres prac budowlanych:

- Wykonanie wyburzeń i demontaż stolarki zgodnie z projektem
- Zerwanie wierzchnich warstw posadzkowych celem wykonania nowych okładzin podłogowych,
- Wykonanie nowych ścian działowych zgodnie z projektem oraz wyrównanie ścian istniejących
- Wykonanie dostosowania otworów drzwiowych do nowych wymiarów
- Wyburzenie starej drewnianej klatki schodowej i wykonanie stropu w celu uzyskania nowego pomieszczenia
- Wyburzenie głównej drewnianej klatki schodowej i wykonanie nowych żelbetowych schodów,
- Wyrównanie różnicy poziomów posadzek
- Wymiana stolarki okiennej w pokoju 22 na witryny pożarowe o klasie Ei60
- Wykonanie węzłów sanitarnych przy pokojach oraz WC dla odwiedzających
- Zabudowanie wszystkich instalacji
- Wykonanie sufitów podwieszonych
- Sprawdzenie i udrożnienie kanałów wentylacji grawitacyjnej
- Doprowadzenie kanału grawitacji do gabinety zabiegowego i WC odwiedzających,
- Wyposażenie węzłów sanitarnych w wentylatorki wymuszające wymianę powietrza na kanałach grawitacyjnych współpracujących z włączaniem oświetlenia z opóźnionym wyłączaniem ich pacy
- Wstawienie nowej stolarki drzwiowej
- Zabezpieczenie pożarowe drogi ewakuacyjnej drzwiami EI30
- Wydzielenie pożarowe parteru budynku w niezbędnym zakresie wynikającym z ekspertyzy pożarowej
- Wydzielenie pożarowe poziomu piwnicy budynku 1A poprzez wstawienie drzwi pożarowych w klatkach schodowych,
- Wykonanie izolacji przeciwwilgociowej w węźle sanitarnym
- Wykonanie prac wykończeniowych

Zakres prac instalacyjnych:

- instalacja oświetlenia podstawowego 230VAC;
- instalacja oświetlenia awaryjnego z monitoringiem;

- instalacja gniazd wtyczkowych 230VAC;
- instalacja zasilania odbiorników technologicznych;
- instalacja gniazd wtyczkowych 230VAC dla zasilania komputerów;
- instalacja zasilania odbiorników wentylacji mechanicznej;
- instalacja zasilania odbiorników instalacji sanitarnych;
- instalacja ochrony od porażeń prądem elektrycznym;
- instalacja uziemień ochronnych i roboczych.
- instalacja lamp bakteriobójczych
- instalacja zestawów przyłóżkowych
- instalacja alarmu pożaru wraz z centralką
- instalacja CCTV
- instalacje przyzywowa
- instalacja tlenu (w zakresie gabinetu zabiegowego)
- instalacja wod-kan
- wymiana zasilania wody znajdującego się w budynku 1A,
- wymiana awaryjnego zasilania wody znajdującego się w budynku 1A.

4. Rozwiązania architektoniczno- materiałowe :

Przyjęto w projekcie następujące rozwiązania materiałowe:

a. Projektowane ściany działowe/zamurowania z betonu komórkowego gr. 12 cm.
b. Obudowy instalacji - obudowy pionowe i poziome wykonać z płyt GK na konstrukcji stalowej z profili systemowych. Wszystkie instalacje muszą być kryte, ze względów konserwacyjnych konieczne jest zapewnienie dostępu do niektórych instalacji za pomocą zamontowanych drzwiczek rewizyjnych.
c. Izolacje przeciwwilgociowe pionowe w pomieszczeniach mokrych wykonać jako hydroizolację przy użyciu membrany (foli w płynie)
d. Okładziny podłogowe i ścienne:
    - podłogi wykonać z PCV z wyoblonym cokołem na wysokość 10 cm,
    - ściany należy malować farbą lateksową zmywalną,
    - ściany i podłogi w węźle sanitarny odwiedzających wykonać z glazury,

- wszystkie zastosowane materiały muszą odpowiadać zarówno przepisom odpowiednim do danych pomieszczeń jak i posiadać odpowiednie atesty, wszystkie zastosowane wykładziny powinny być zmywalne,
- należy zachować jednakowy poziom wszystkich posadzek,
- wokół umywalek należy stosować fartuchy ochronne na ścianę z wykładziny PCV o wysokości co najmniej 160 cm i szerokości 200 cm.
- Na ściany od strony łózek wyprowadzić okładzinę podłogową PCV do wysokości 110 cm

e. Tynki wewnętrzne – tynk kategorii III z gładzią gipsową.

f. Schody - w celu dostosowania do przepisów p. poż. schodów wewnętrznych należy wykonać nową klatkę schodową żelbetową. Schody należy obłożyć gresem antypoślizgowym o klasie co najmniej R10. Okładziny stopnic i podstopnic wykonać w kolorach kontrastowych.

g. Balustrady - balustrady wykonać ze stali nierdzewnej satynowanej z mocowaniem bocznym. Słupki wykonać ze stali nierdzewnej z rur fi 50 mm, wypełnienie z prętów fi 10 mm spawanego do boku słupka.

h. Stolarka drzwiowa drzwi wewnętrzne płycinowe pełne z okleiną HPL, typu wzmocnionego

i. Ochrona ścian - ciągi komunikacyjne w których będzie odbywał się transport chorego należy zastosować system ochrony ścian i narożników z PCV.

j. Sufity podwieszone:
   - w korytarzach wykonane z płyt z włókien mineralnych 60x60 cm
   - w pozostałych pomieszczeniach jako zabudowa instalacji z płyt G- K,
   - wszystkie sufity podwieszane wykonać po pracach instalacyjnych,

k. Sprzęt dla niepełnosprawnych – wszystkie łazienki, WC, muszą zostać wyposażone w system podchwytów dla osób niepełnosprawnych wykonanych ze stali nierdzewnej montowanych do ścian. Dopuszcza się rezygnacje z podchwytów przy umywalce pod warunkiem zastosowania umywalki z wbudowanymi podchwytami.

l. Obudowa stropu - istniejący strop jest stropem drewnianym, w celu zabezpieczenia p. pożarowego należy dla sufitu skuć istniejący tynk na trzcinie i obłożyć go dwoma płytami G-KF 2x15 z wypełnieniem pomiędzy płytami wełną mineralną o gr. 40 mm.,

lub inne rozwiązanie zapewniające ochronę stropu na (R)Ei60.Wymagane rozwiązanie systemowe należy potwierdzić aprobatą techniczną.

5. Dostępność dla osób niepełnosprawnych :

W ramach poprawy dostępności dla niepełnosprawnych planuje się dostosować łazienki odwiedzających dla osób niepełnosprawnych.

6. Wytyczne branżowe

- Przewidzieć obudowanie w celach maskujących przewodów instalacji sanitarnych, poprzez obudowanie płytą gipsowo kartonową wodoodporną.
- W ramach wykonanej obudowy przewodów instalacji sanitarnych, przewidzieć otwory rewizyjne umożliwiające dostęp do urządzeń.
- przepusty instalacyjne w stropach i ścianach budynku o średnicy ponad 4 cm należy wykonać w klasie EI (zgodnie z § 234 Rozporządzenia nr 75 z póź zm.)

7. Uwagi końcowe

Na etapie realizacyjnym inwestycji dopuszcza się zastosowanie przez Wykonawcę innych materiałów i urządzeń niż ujęte w niniejszym opracowaniu projektowym. Zamienne materiały i urządzenia powinny cechować się porównywalnymi parametrami technicznymi.

Wszelkie wprowadzone zmiany, powinny zostać uzgodnione z Zamawiającym i Autorami opracowania projektowego.

70

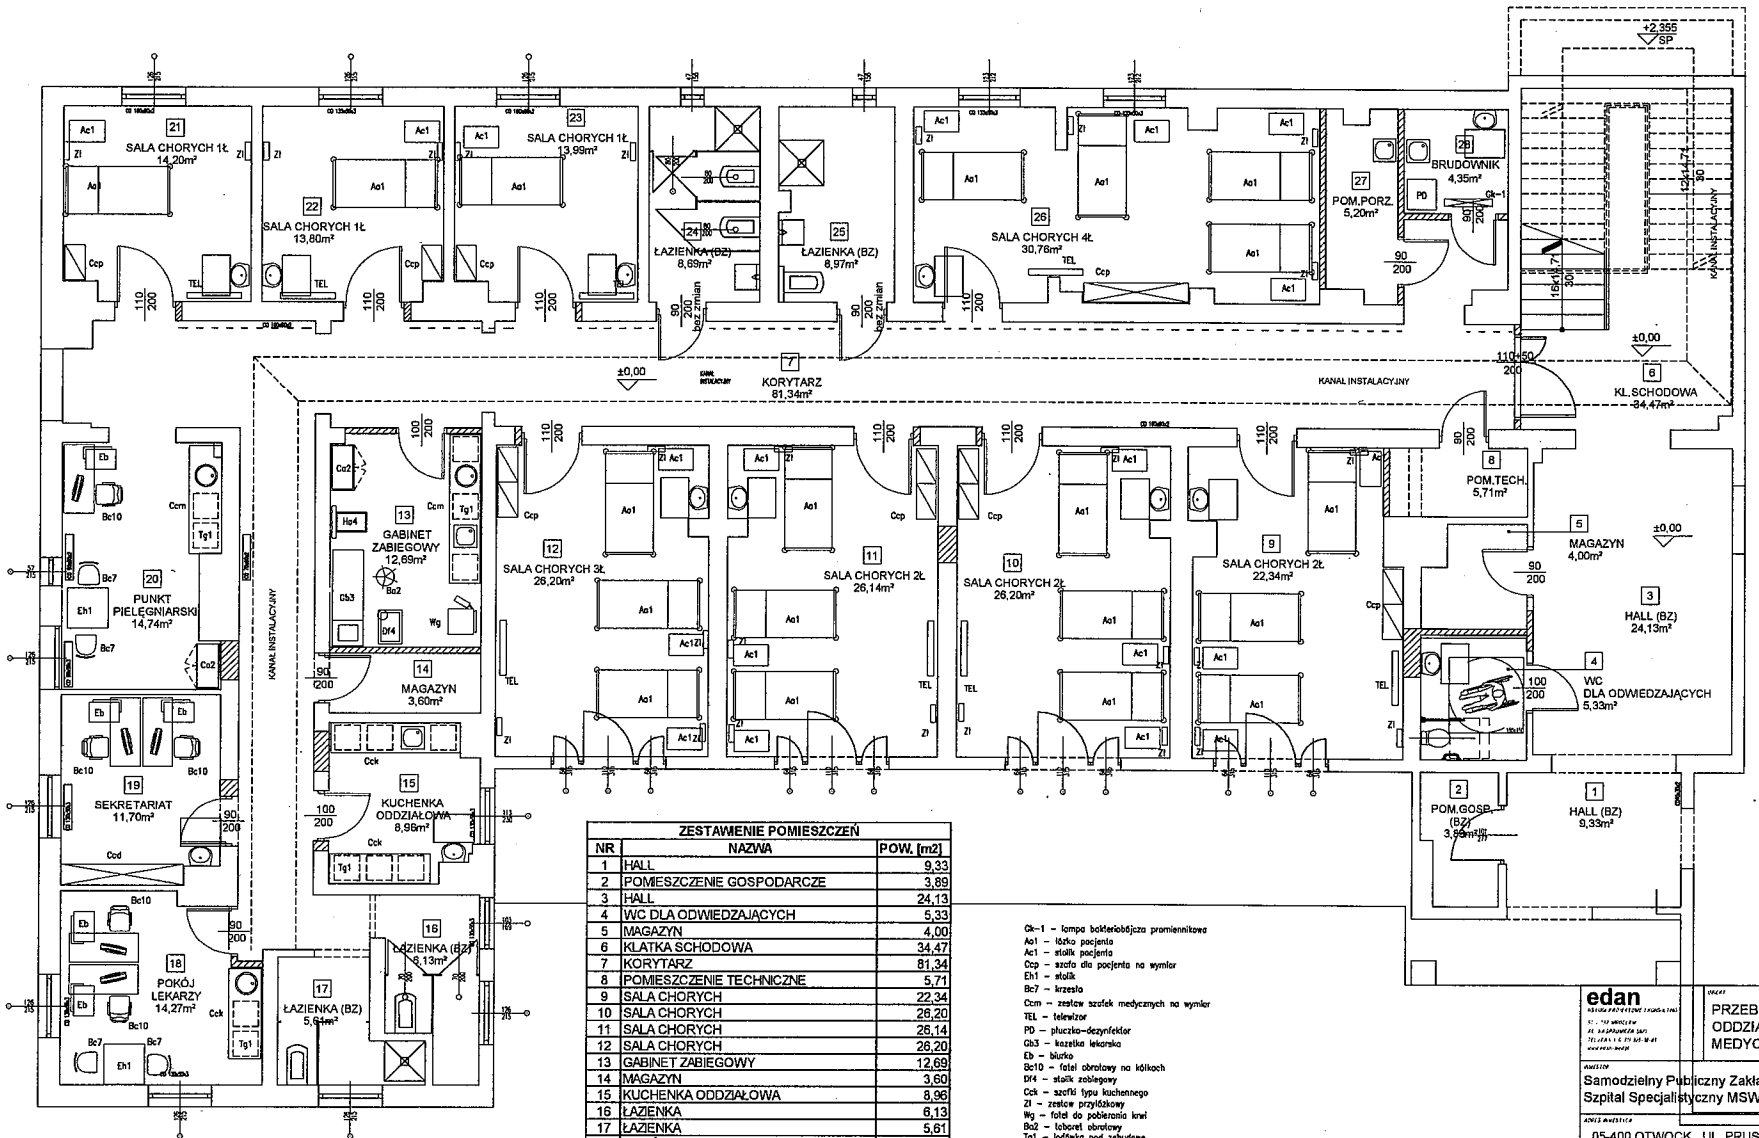

ZESTAWIENIE POMIESZCZEŃ		
NR	NAZWA	POW. [m2]
1	HALL	9,33
2	POMIESZCZENIE GOSPODARCZE	3,89
3	HALL	24,13
4	WC DLA ODWIEDZAJĄCYCH	5,33
5	MAGAZYN	4,00
6	KLATKA SCHODOWA	34,47
7	KORYTARZ	81,34
8	POMIESZCZENIE TECHNICZNE	5,71
9	SALA CHORYCH	22,34
10	SALA CHORYCH	26,20
11	SALA CHORYCH	26,14
12	SALA CHORYCH	26,20
13	GABINET ZABIEGOWY	12,69
14	MAGAZYN	3,60
15	KUCHENKA ODDZIAŁOWA	8,96
16	ŁAZIENKA	6,13
17	ŁAZIENKA	5,61
18	POKÓJ LEKARZY	14,27
19	SEKRETARIAT	11,70
20	PUNKT PIELĘGNIARSKI	14,74
21	SALA CHORYCH 2Ł.	14,20
22	SALA CHORYCH 1Ł.	13,80
23	SALA CHORYCH 1Ł.	13,99
24	ŁAZIENKA	8,69
25	ŁAZIENKA	8,97
26	SALA CHORYCH 4Ł.	30,76
27	POMIESZCZENIE PORZĄDKOWE	5,20
28	BRUDOWNIK	4,35
	RAZEM	446,74

Gk–1 – lampa bakteriobójcza promiennikowa
Ao1 – łóżko pacjenta
Ac1 – stolik pacjenta
Ccp – szafa dla pacjenta na wymior
Eh1 – stolik
Bc7 – krzesła
Ccm – zestaw szafek medycznych na wymior
TEL – telewizor
PD – pluczka–dezynfektor
Gb3 – kozetka lekarska
Eb – biurko
Bc10 – fotel obrotowy na kółkach
Df4 – stolik zabiegowy
Cck – szafki typu kuchennego
Zl – zestaw przyłóżkowy
Wg – fotel do pobierania krwi
Bo2 – taboret obrotowy
Tg1 – lodówka pod zabudowę
Ho4 – waga lekarska
— — system podchwytów

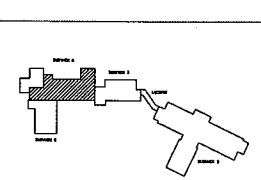

edan

PRZEBUDOWA ODDZIAŁU REHABLITACJI MEDYCZNEJ

Samodzielny Publiczny Zakład Opieki Zdrowotnej Szpital Specjalistyczny MSW

05-400 OTWOCK , UL. PRUSA 1/3
AM OBRĘB 97 , DZ 26/1, 26/2 , 26/3

KONC.

TECHNOLOGIA MEDYCZNA

RZUT PARTERU (+0,00)

1/T	1:50	06.2014

mgr Piotr Złotkowski

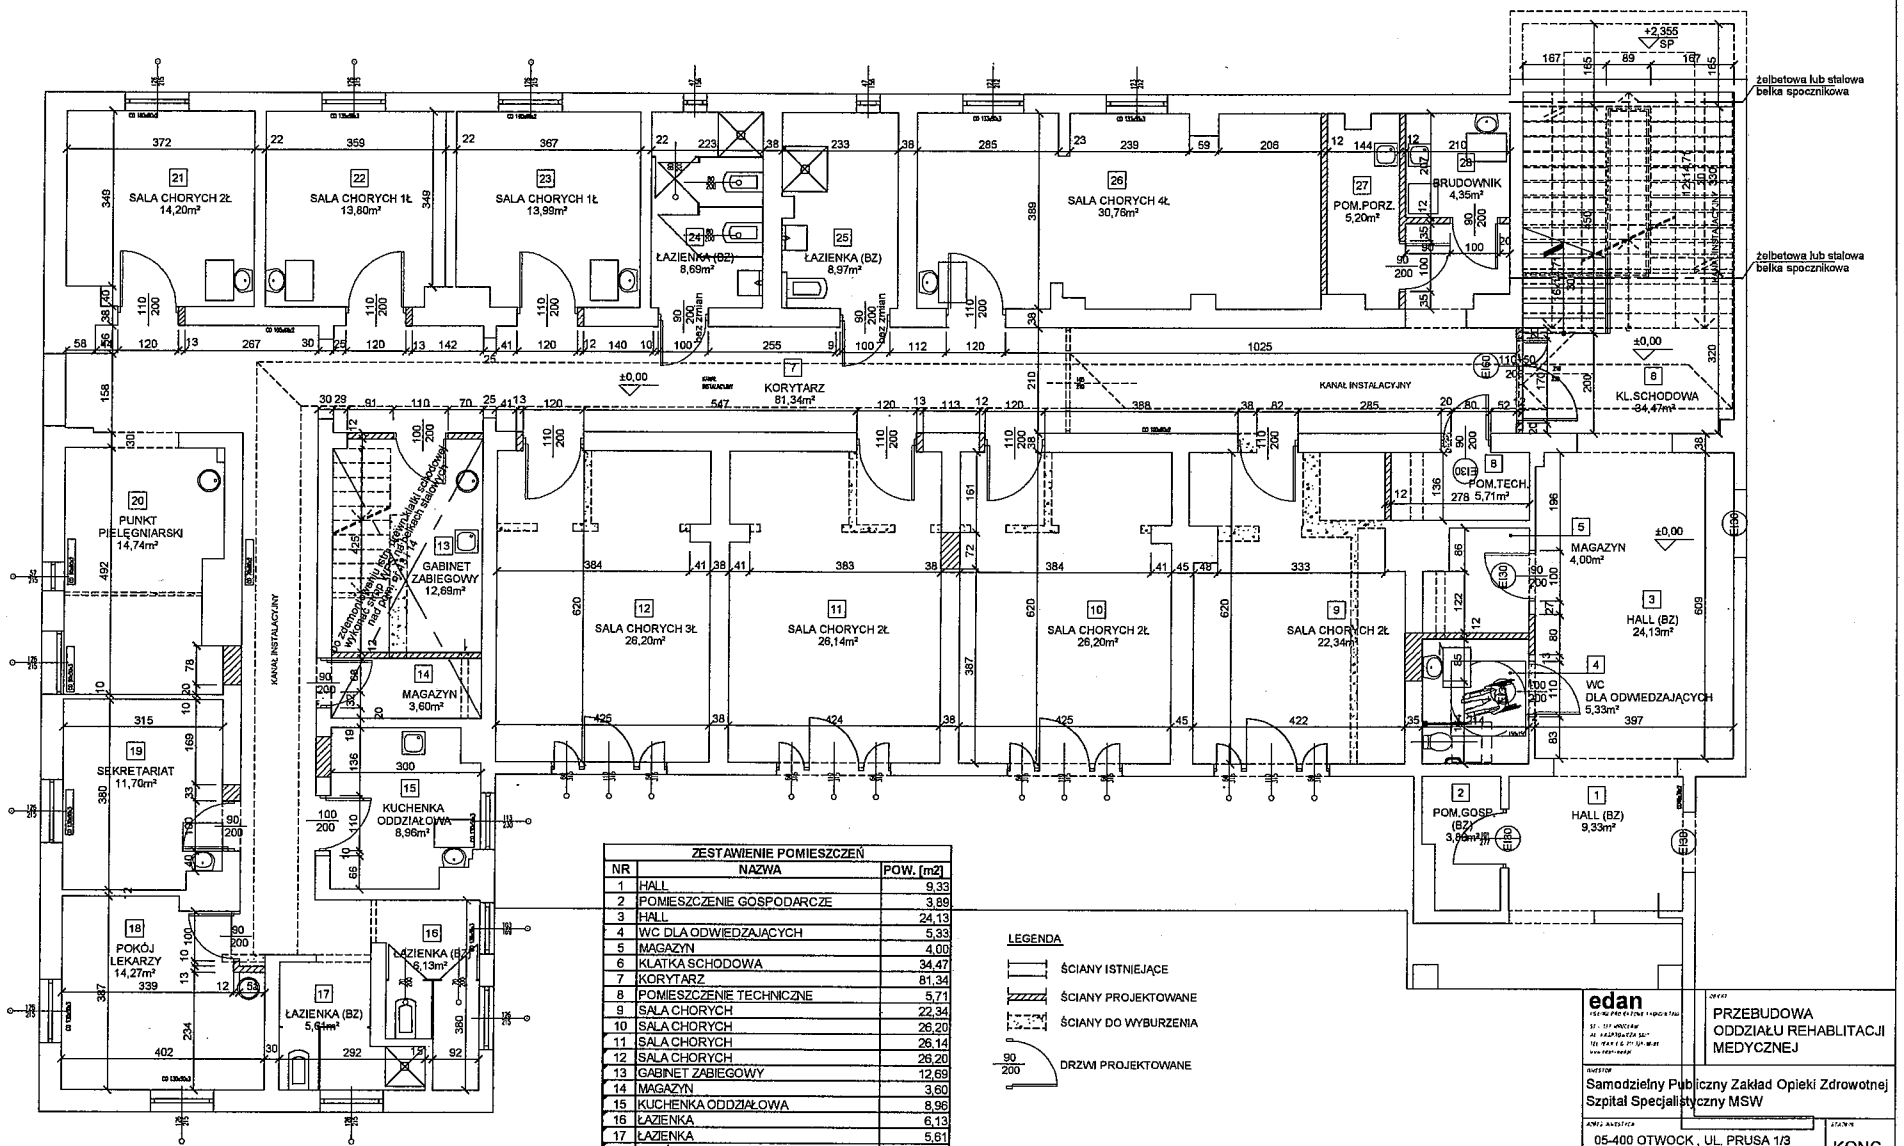

ZESTAWIENIE POMIESZCZEŃ		
NR	NAZWA	POW. [m2]
1	HALL	9,33
2	POMIESZCZENIE GOSPODARCZE	3,89
3	HALL	24,13
4	WC DLA ODWIEDZAJĄCYCH	5,33
5	MAGAZYN	4,00
6	KLATKA SCHODOWA	34,47
7	KORYTARZ	81,34
8	POMIESZCZENIE TECHNICZNE	5,71
9	SALA CHORYCH	22,34
10	SALA CHORYCH	26,20
11	SALA CHORYCH	26,14
12	SALA CHORYCH	26,20
13	GABINET ZABIEGOWY	12,69
14	MAGAZYN	3,60
15	KUCHENKA ODDZIAŁOWA	8,96
16	ŁAZIENKA	6,13
17	ŁAZIENKA	5,61
18	POKÓJ LEKARZY	14,27
19	SEKRETARIAT	11,70
20	PUNKT PIELĘGNIARSKI	14,74
21	SALA CHORYCH	14,20
22	SALA CHORYCH	13,80
23	SALA CHORYCH	13,99
24	ŁAZIENKA	8,69
25	ŁAZIENKA	8,97
26	SALA CHORYCH	30,76
27	POMIESZCZENIE PORZĄDKOWE	5,20
28	BRUDOWNIK	4,35
RAZEM		446,74

LEGENDA

- ŚCIANY ISTNIEJĄCE
- ŚCIANY PROJEKTOWANE
- ŚCIANY DO WYBURZENIA
- 90/200 DRZWI PROJEKTOWANE

edan

PRZEBUDOWA ODDZIAŁU REHABLITACJI MEDYCZNEJ

Samodzielny Publiczny Zakład Opieki Zdrowotnej Szpital Specjalistyczny MSW

05-400 OTWOCK , UL. PRUSA 1/3
AM OBRĘB 97 , DZ 26/1, 26/2 , 26/3

KONC.

ARCHITEKTURA

RZUT PARTERU (+0,00)

1/A | 1:50 | 06.2014

mgr inż. arch. Jerzy Polak 138/75/ Wwm

Parter								
Nr pom.	Nazwa pomieszczenia	Pow. jedn. m^2	Rodzaj posadzki	Wykończenie ścian - wykładzina	Malowanie ścian - farba	Rodzaj sufitu	Malowanie - sufit	Uwagi
1	HALL	9,33	bez zmian					
2	POMIESZCZENIE GOSPODARCZE	3,89	bez zmian					
3	HALL	24,13	bez zmian ewentualne odtworzenie posadzki w miejscu wyburzeń	-	farba lateksowa klasa III	-	farba lateksowa klasa III	
4	WC DLA ODWIEDZAJĄCYCH	5,33	Gress antypoślizgowy co najmniej R10 z wyobleniem na ścianę	Glazura do wysokości 210 cm	farba lateksowa klasa III	-	farba lateksowa klasa III	system podchwytów dla niepełnosprawnych
5	MAGAZYN	4,00	PCV z wyoblonym cokołem na 10 cm	-	farba lateksowa klasa IV	-	farba lateksowa klasa IV	
6	KLATKA SCHODOWA	34,47	Gress antypoślizgowy z cokołem na 10 cm; 5 klasa zcieralnosci PEI; podstopnice lub listwy kontrastujące	-	farba lateksowa klasa III	-	farba lateksowa klasa III	pochwyty i balustrada ze stali nierdzewnej zgodnie z nowym pawilonem rehabilitacyjnym
7	KORYTARZ	81,34	PCV z wyoblonym cokołem na 10 cm	System ochrony ścian z płyty ochronnej	farba lateksowa klasa III	panele systemowe 60x60 kolor biały z częściowo chowaną konstrukcją		Odbojoporęcza zgodnie z rysunkiem technologi
8	POMIESZCZENIE TECHNICZNE	5,71	PCV z wyoblonym cokołem na 10 cm	-	farba lateksowa klasa IV	-	farba lateksowa klasa IV	
9	SALA CHORYCH	22,34	PCV z wyoblonym cokołem na 10 cm	za wezgłowiem łóżka PCV podłogowe wyprowadzone do wysokości ok. 110 cm na ścianę	farba lateksowa klasa III	-	farba lateksowa klasa III	
10	SALA CHORYCH	26,20	PCV z wyoblonym cokołem na 10 cm	za wezgłowiem łóżka PCV podłogowe wyprowadzone do wysokości ok. 110 cm na ścianę	farba lateksowa klasa III	-	farba lateksowa klasa III	
11	SALA CHORYCH	26,14	PCV z wyoblonym cokołem na 10 cm	za wezgłowiem łóżka PCV podłogowe wyprowadzone do wysokości ok. 110 cm na ścianę	farba lateksowa klasa III	-	farba lateksowa klasa III	
12	SALA CHORYCH	26,20	PCV z wyoblonym cokołem na 10 cm	za wezgłowiem łóżka PCV podłogowe wyprowadzone do wysokości ok. 110 cm na ścianę	farba lateksowa klasa III	-	farba lateksowa klasa III	
13	GABINET ZABIEGOWY	12,69	PCV z wyoblonym cokołem na 10 cm	Fartuch przy punktach wodnych i przy blatach roboczych z PCV ściennego do wysokości 160 cm	farba lateksowa klasa III	-	farba lateksowa klasa III	
14	MAGAZYN	3,60	PCV z wyoblonym cokołem na 10 cm	-	farba lateksowa klasa IV	-	farba lateksowa klasa IV	
15	KUCHENKA ODDZIAŁOWA	8,96	PCV z wyoblonym cokołem na 10 cm	PCV ścienne lub glazura do wysokości 210 cm.	farba lateksowa klasa III	-	farba lateksowa klasa III	
16	ŁAZIENKA	6,13	bez zmian					
17	ŁAZIENKA	5,61	bez zmian					
18	POKÓJ LEKARZY	14,27	PCV z wyoblonym cokołem na 10 cm	-	farba lateksowa klasa III	-	farba lateksowa klasa III	
19	SEKRETARIAT	11,70	PCV z wyoblonym cokołem na 10 cm	-	farba lateksowa klasa III	-	farba lateksowa klasa III	
20	PUNKT PIELĘGNIARSKI	14,74	PCV z wyoblonym cokołem na 10 cm	Fartuch przy punktach wodnych i przy blatach roboczych z PCV ściennego do wysokości 160 cm	farba lateksowa klasa III	-	farba lateksowa klasa III	
21	SALA CHORYCH 2Ł	14,20	PCV z wyoblonym cokołem na 10 cm	za wezgłowiem łóżka PCV podłogowe wyprowadzone do wysokości ok. 110 cm na ścianę	farba lateksowa klasa III	-	farba lateksowa klasa III	
22	SALA CHORYCH 1Ł	13,80	PCV z wyoblonym cokołem na 10 cm	za wezgłowiem łóżka PCV podłogowe wyprowadzone do wysokości ok. 110 cm na ścianę	farba lateksowa klasa III	-	farba lateksowa klasa III	
23	SALA CHORYCH 1Ł	13,99	PCV z wyoblonym cokołem na 10 cm	za wezgłowiem łóżka PCV podłogowe wyprowadzone do wysokości ok. 110 cm na ścianę	farba lateksowa klasa III	-	farba lateksowa klasa III	
24	ŁAZIENKA	8,69	bez zmian					
25	ŁAZIENKA	8,97	bez zmian					
26	SALA CHORYCH 4Ł	30,76	PCV z wyoblonym cokołem na 10 cm	za wezgłowiem łóżka PCV podłogowe wyprowadzone do wysokości ok. 110 cm na ścianę	farba lateksowa klasa III	-	farba lateksowa klasa III	

Nr pom.	Nazwa pomieszczenia	Pow. jedn. m^2	Rodzaj posadzki	Wykończenie ścian - wykładzina	Malowanie ścian - farba	Rodzaj sufitu	Malowanie - sufit	Uwagi
27	POMIESZCZENIE PORZĄDKOWE	5,20	PCV z wyoblonym cokołem na 10 cm	PCV ścienne do wysokości 210 cm.	farba lateksowa klasa III	-	farba lateksowa klasa III	
28	BRUDOWNIK	4,35	PCV z wyoblonym cokołem na 10 cm	PCV ścienne do wysokości 210 cm.	farba lateksowa klasa III	-	farba lateksowa klasa III	
RAZEM		**446,74**						