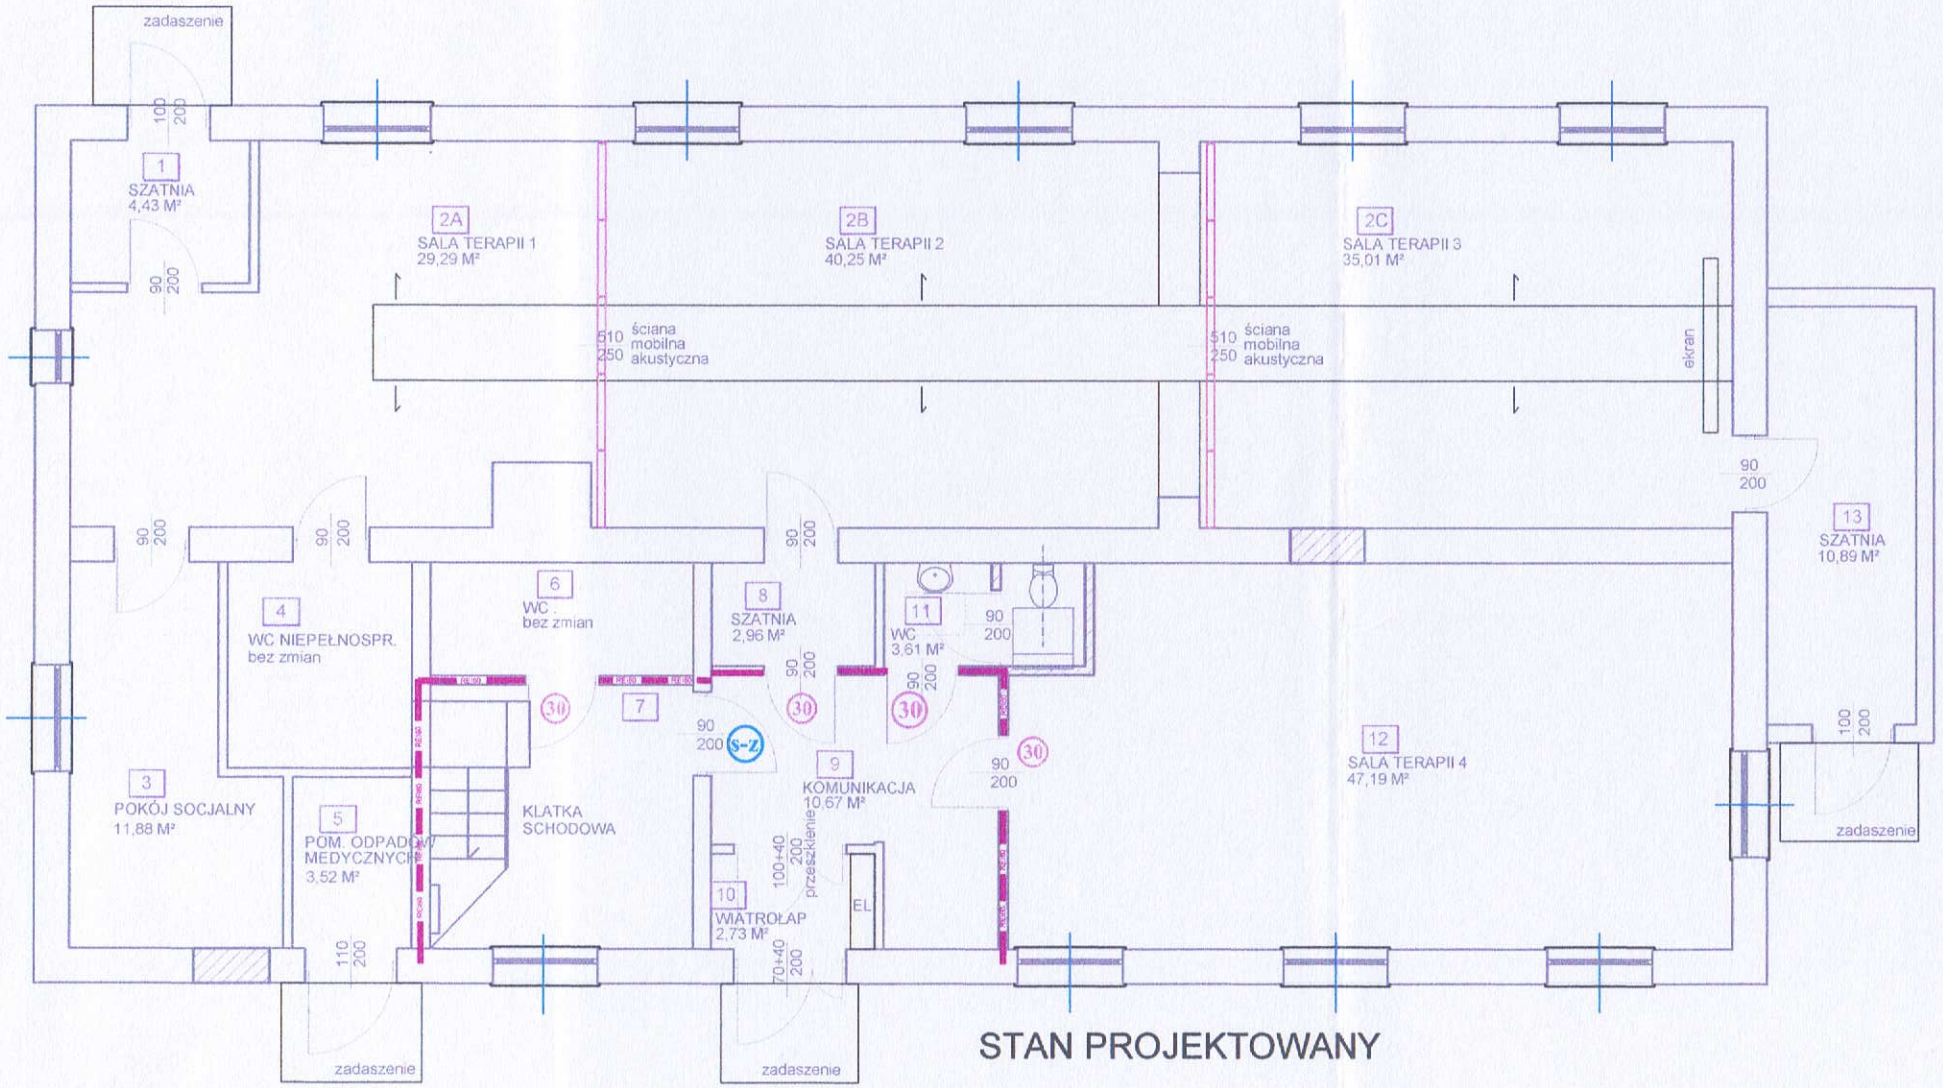

STAN PROJEKTOWANY

	ŚCIANA PPOŻ. REI 60
S-Z	SAMOZAMYKACZ
30	DRZWI EI 30

KOMENDA WOJEWÓDZKA
PAŃSTWOWEJ STRAŻY POŻARNEJ
w Warszawie
WYDZIAŁ KONTROLNO-ROZPOZNAWCZY
Załącznik do postanowienia
WZ.55. 95.267.1 .20 15 r.
WZ-5560.124.1.2015

Y-TOLEIN
Y-TOLEIN Paweł Wróbel
studio projektowo - konsultingowe
Siedziba: 01-703 Warszawa, ul. Gąbińska 30/13; tel: 22 835 02 15
tel: 22 394 02 08; fax: 22 499 62 39;
kom.: 0609856514; mail: biuro@y-tolein.pl; www.y-tolein.pl

Projekt:
EKSPERTYZA TECHNICZNA
w trybie § 2 ust. 3a Rozporządzenia
Ministra Infrastruktury z 12 kwietnia 2002

Budynek:
SAMODZIELNY PUBLICZNY ZAKŁAD OPIEKI ZDROWOTNEJ
SZPITAL SPECJALISTYCZNY MSW
ul. Prusa 1/3; 05-400 Otwock

Rysunek:
Parter

Opracował:	Uprawnienia:	Podpis:
mgr inż. Paweł Wróbel Rzeczoznawca ds. zabezpieczeń przeciwpożarowych	521/2009	
Opracował:	Uprawnienia:	Podpis:
mgr inż. Karol Halwic Rzeczoznawca budowlany	dec. nr RZE/X/060/04 Centr. Rej. Rzecz. Bud nr 79/04/R/C	

Skala:	Numer:	Wersja:	Data:
1:100	02	V01	07.2015

REI 60	ŚCIANA PPOŻ. REI 60
30	DRZWI EI 30

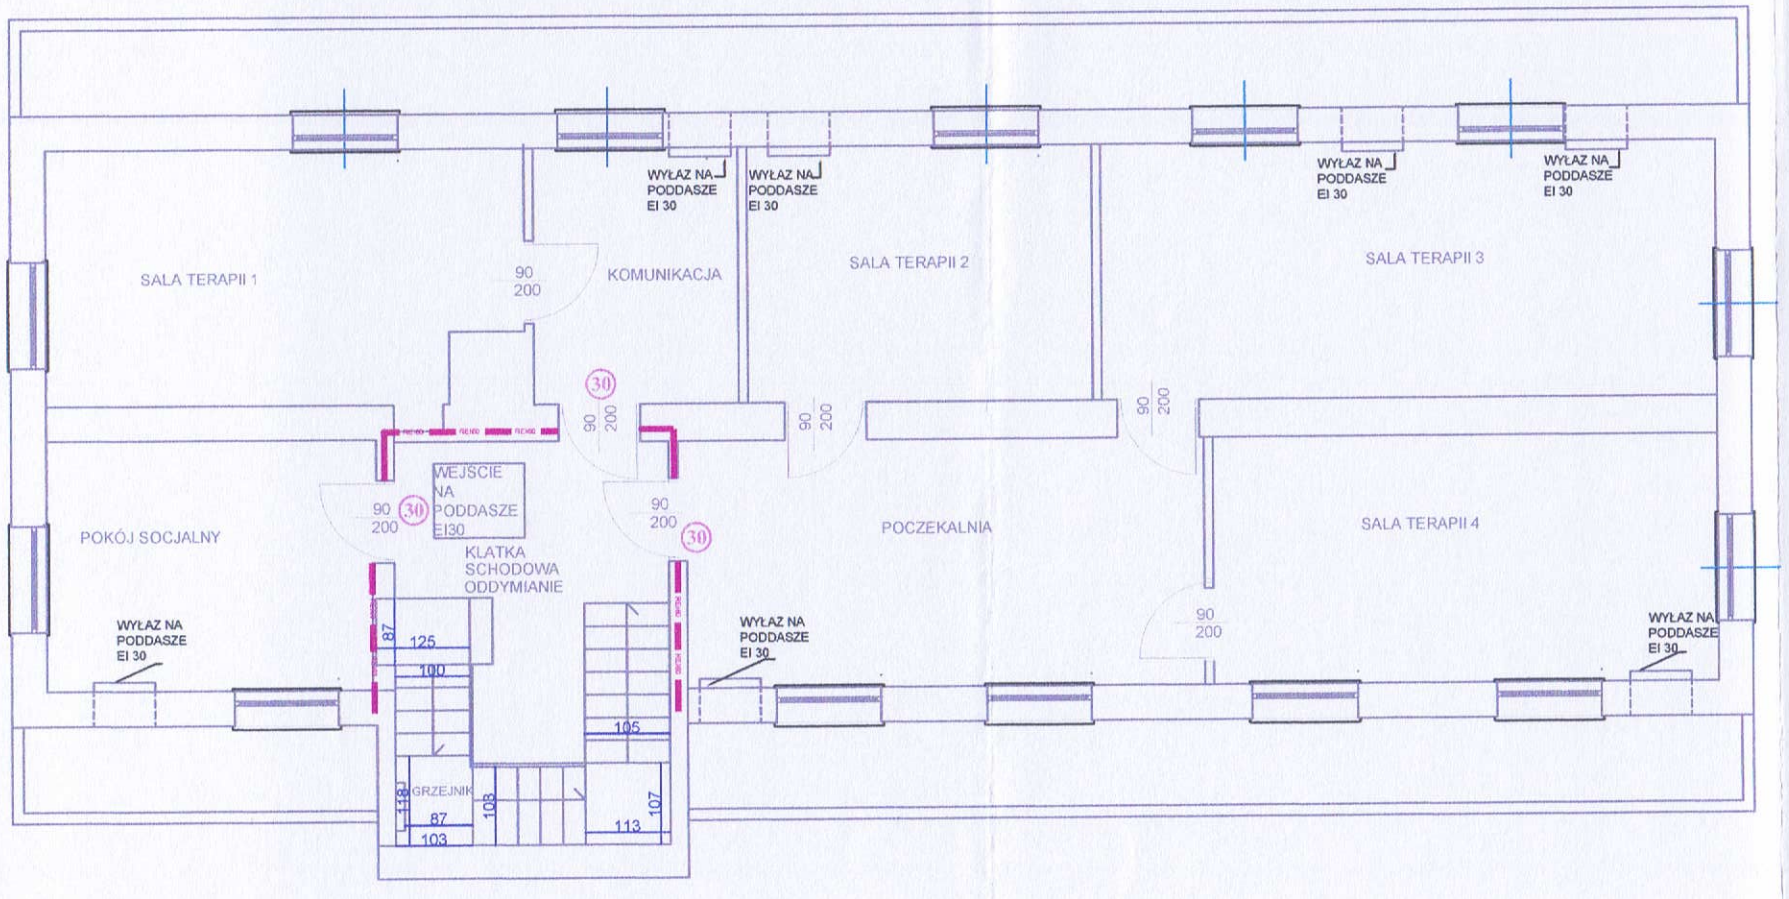

KOMENDA WOJEWÓDZKA
PAŃSTWOWEJ STRAŻY POŻARNEJ
w Warszawie
WYDZIAŁ KONTROLNO-ROZPOZNAWCZY
Załącznik do postanowienia
WZ.55. 95. 267. 1 .2015 r.
WRS560. 124. 1. 2015

Y-TOLEIN
Y-TOLEIN Paweł Wróbel
studio projektowo - konsultingowe
Siedziba: 01-703 Warszawa, ul. Gąbińska 30/13; tel: 22 835 02 15
tel: 22 394 02 08; fax: 22 499 62 39;
kom.: 0609856514; mail: biuro@y-tolein.pl; www.y-tolein.pl

Projekt:
EKSPERTYZA TECHNICZNA w trybie § 2 ust. 3a Rozporządzenia Ministra Infrastruktury z 12 kwietnia 2002

Budynek:
SAMODZIELNY PUBLICZNY ZAKŁAD OPIEKI ZDROWOTNEJ
SZPITAL SPECJALISTYCZNY MSW
ul. Prusa 1/3; 05-400 Otwock

Rysunek:
Rzut poddasza/Piętro I

Opracował:	Uprawnienia:	Podpis:
mgr inż. Paweł Wróbel Rzeczoznawca ds. zabezpieczeń przeciwpożarowych	521/2009	
Opracował:	Uprawnienia:	Podpis:
mgr inż. Karol Halwic Rzeczoznawca budowlany	dec. nr RZE/X/060/04 Centr. Rej. Rzecz. Bud. nr 79/04/RUC	

Skala:	Numer:	Wersja:	Data:
1:100	03	V01	07.2015