RZUT II PIĘTRA
ARCHITEKTURA
zał. nr 1

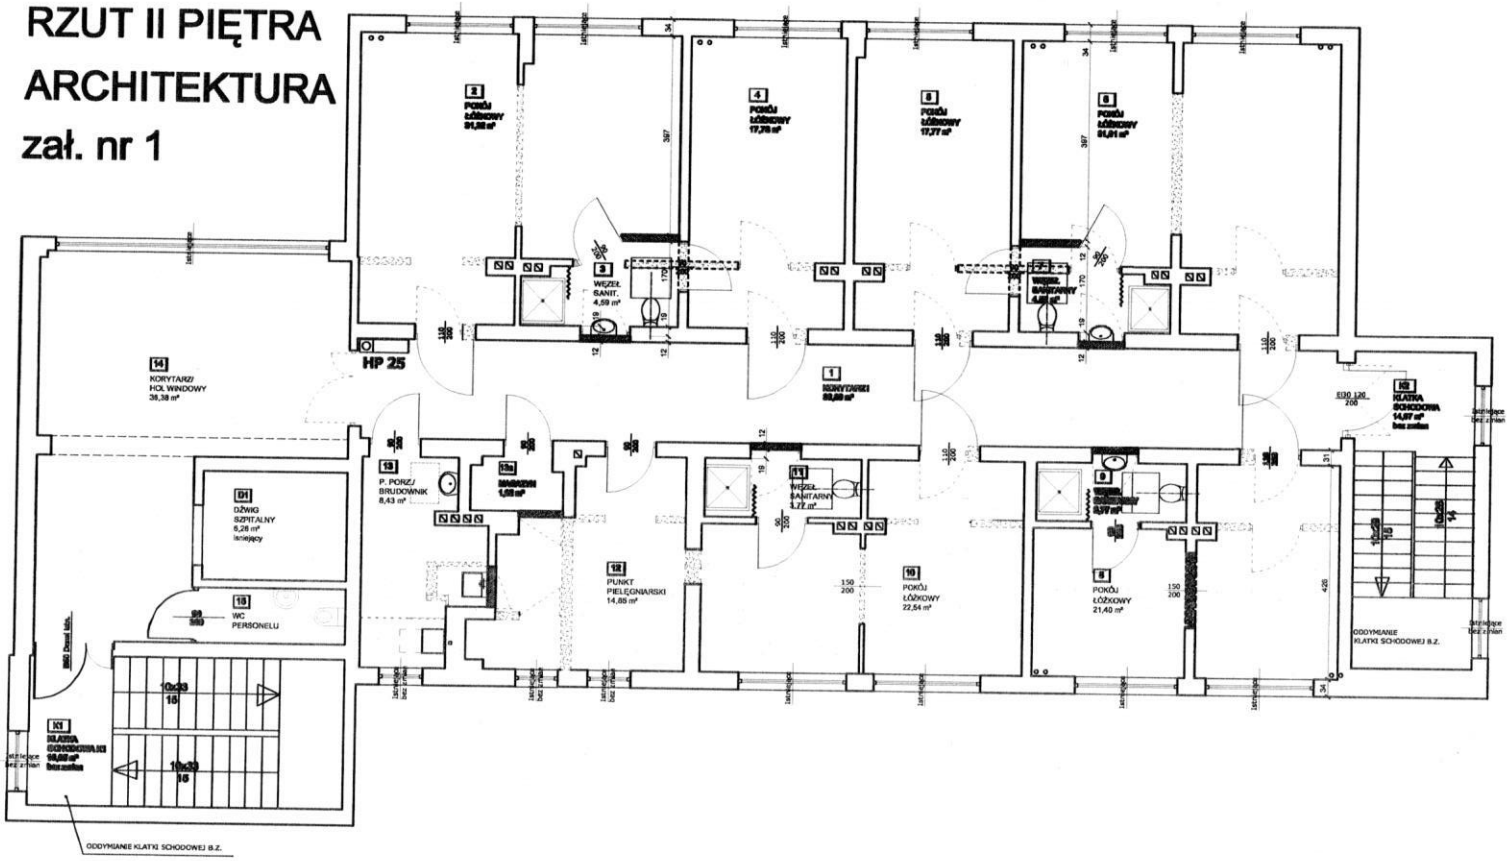
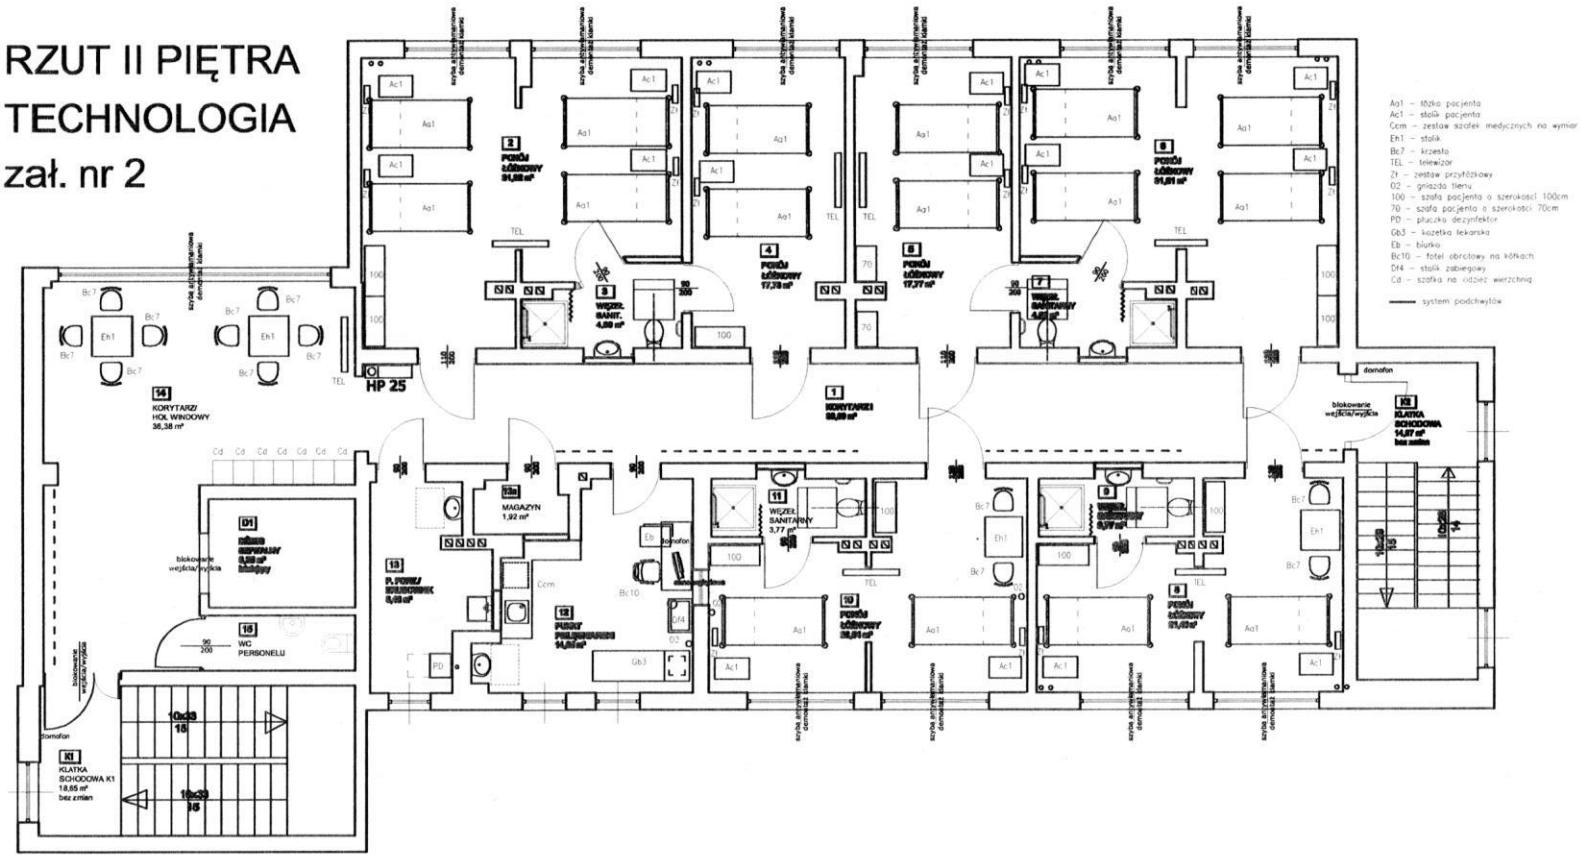
RZUT II PIĘTRA
TECHNOLOGIA
zał. nr 2